


E
D
C
B
A

Bloque de entradas y salidas analógicas C_04

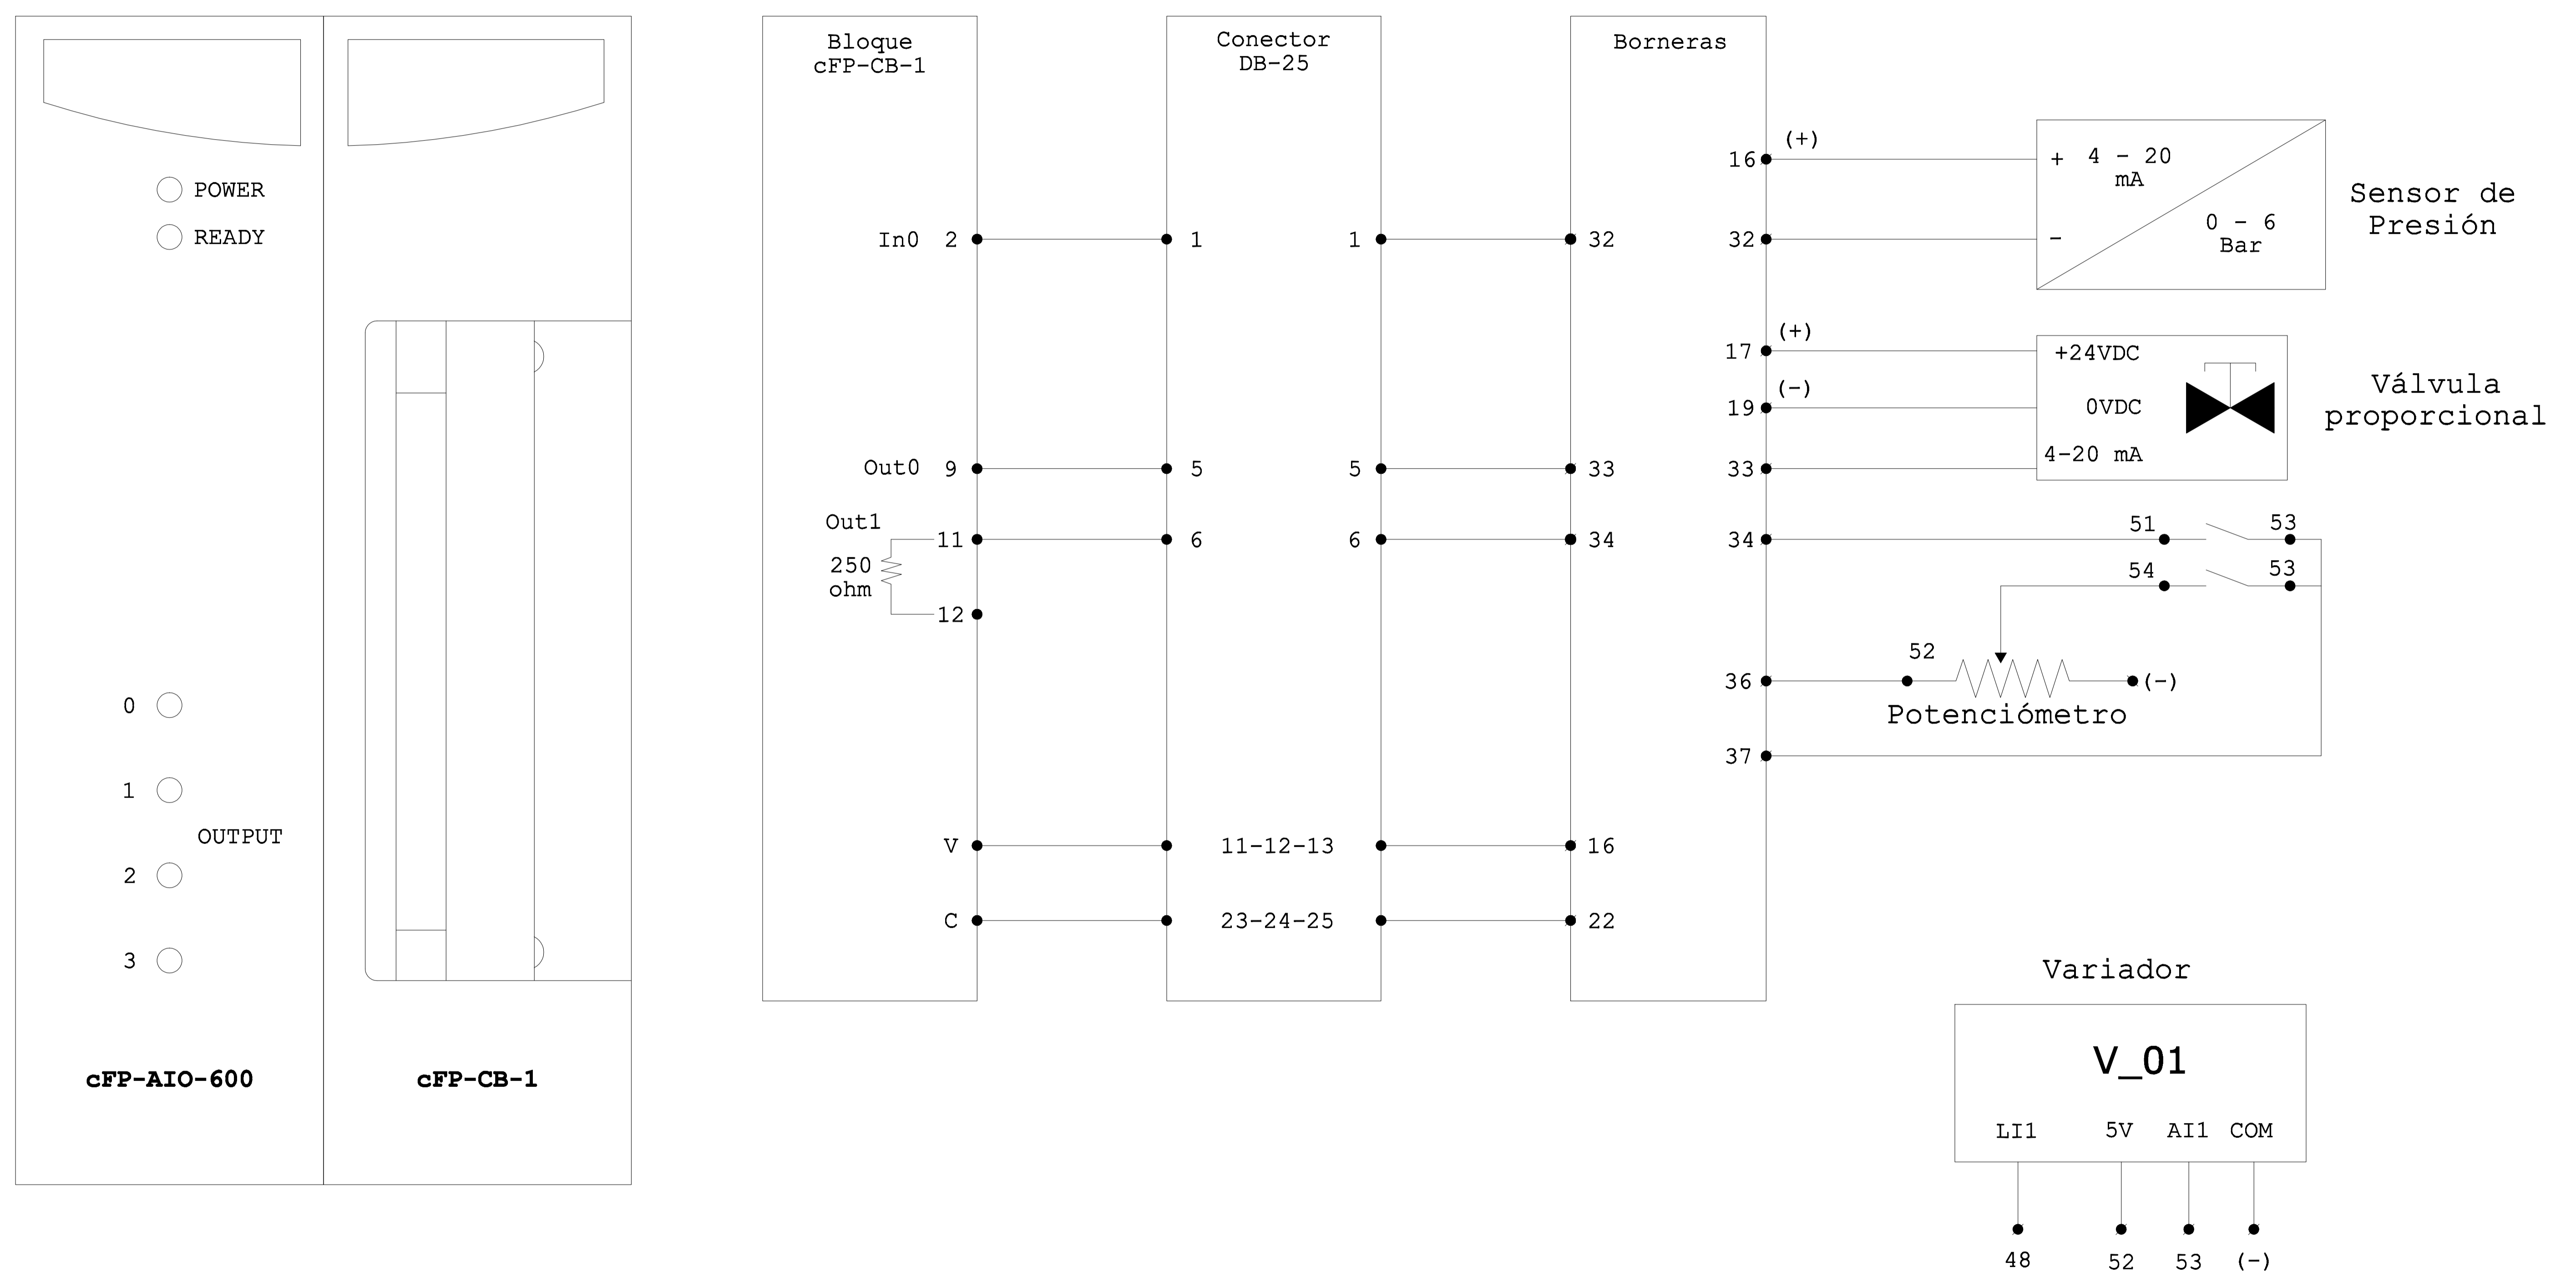

Dib.	F.A.C.G.	Mod.	
Rev.	F.A.C.G.	Mod.	
Apr.		Archivo:	Modulo_presion.dwg



Plano:	BLOQUE DE ENTRADAS Y SALIDAS ANALOGICAS		
Ciente:	UNIVERSIDAD NACIONAL DEL CALLAO		
Proyecto:	MODULO DE CONTROL DE PRESION	Plano:	008